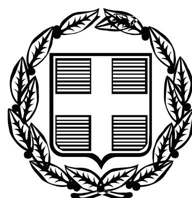


ΕΦΗΜΕΡΙΣ ΤΗΣ ΚΥΒΕΡΝΗΣΕΩΣ

ΤΗΣ ΕΛΛΗΝΙΚΗΣ ΔΗΜΟΚΡΑΤΙΑΣ

ΤΕΥΧΟΣ ΤΕΤΑΡΤΟ **Αρ. Φύλλου 67**

26 Φεβρουαρίου 2007

ΠΕΡΙΕΧΟΜΕΝΑ

ΑΠΟΦΑΣΕΙΣ

ΑΠΟΦΑΣΕΙΣ

Αριθμ. 447/Φ.9 (1)

Καθορισμός των ορίων αιγιαλού και παραλίας στην περιοχή του οικισμού Μοναστηρακίου του Δ.Δ. Μοναστηρακίου του Δήμου Ευπαλίου Ν. Φωκίδας.

Ο ΓΕΝΙΚΟΣ ΓΡΑΜΜΑΤΕΑΣ
ΠΕΡΙΦΕΡΕΙΑΣ ΣΤΕΡΕΑΣ ΕΛΛΑΔΑΣ

Έχοντας υπόψη:

1. Τις διατάξεις του ν. 2971/2001 (ΦΕΚ 285 τ.Α΄/19.12.2001) «Περί αιγιαλού και παραλίας».

2. Τις διατάξεις του ν.δ. 439/1970 «περί συμπληρώσεως των διατάξεων περί αιγιαλού».

3. Τις διατάξεις του ν. 3200/1955 «περί διοικητικής αποκέντρωσης»,όπως τροποποιήθηκαν και ισχύουν σήμερα με τα ν.δ. 532/1970, β.δ. 704/1970, β.δ. 705/1970, β.δ. 192/1972, π.δ. 71/1984, π.δ. 347/1986, ν. 2026/1992 και π.δ. 97/1993.

4. Τη διάταξη του άρθρου 46 παρ. 21 του ν. 3220/2004 (ΦΕΚ 15 τ.Α΄/28.1.2004) δυνάμει της οποίας από 10.4.2004 αρμοδιότητες του Υπουργού Οικονομίας και Οικονομικών οι οποίες ανήκαν ή είχαν μεταβιβασθεί στους Νομάρχες μέχρι την έναρξη λειτουργίας των Νομαρχιακών Αυτοδιοικήσεων και αφορούν θέματα των Υπηρεσιών του Υπουργείου Οικονομίας και Οικονομικών, που εξαιρέθηκαν από την κατάργηση με τις διατάξεις της παραγράφου 2 του άρθρου 39 του ν. 2218/1994, περιέρχονται στον Γενικό Γραμματέα της Περιφέρειας, σε συνδυασμό με τις υπ' αριθμ. 2434/27.5.2004 και 87/11.1.2005 αποφάσεις Γεν. Γραμματέα Περιφέρειας Στερεάς Ελλάδας στις οποίες ορίζεται η ΔΔΕ/ΠΣΕ αρμόδια για την επικύρωση της έκθεσης μετά του διαγράμματος της επιτροπής καθορισμού των ορίων του αιγιαλού παραλίας και παλαιού αιγιαλού.

5. Την από 16.1.2007 έκθεση της κατά το άρθρο 3 του ν. 2971/2001 αρμόδιας Επιτροπής καθορισμού των ορίων αιγιαλού και παραλίας στην περιοχή του οικισμού Μοναστηρακίου του Δ.Δ. Μοναστηρακίου του Δήμου Ευπαλίου Νομού Φωκίδας, με ενδιαφερόμενο τον Δήμο Ευπαλίου.

6. Το από 27 Ιανουαρίου 2006 τοπογραφικό, υψομετρικό και κτηματολογικό διάγραμμα της παραπάνω περιοχής, που συντάχθηκε σε μία (1) πινακίδα με κλίμακα 1:500 από την εταιρεία Ι. Κονίδας - Ε. Κορδονούρης Ε.Ε. Γεωδιάσταση Σύμβουλοι Μηχανικοί, το οποίο ελέγχθηκε στις 13.3.2006 από την Ευγενία Πολυχρονοπούλου, τοπογράφο μηχανικό της Τ.Υ.Δ.Κ. Ν. Φωκίδας και θεωρήθηκε στις 13.3.2006 από τον προϊστάμενο της Ίδιας Υπηρεσίας Πέτρο Καραμπελά πολιτικό υπομηχανικό, όπως ορίζουν οι διατάξεις του άρθρου 4 παρ. 2 του ν. 2971/2001.

7. Το υπ' αριθμ. Φ.544.5/1161/06/Σ.5928/29.11.2006 έγγραφο του Γενικού Επιτελείου Ναυτικού, με το οποίο συμφωνεί με τα όρια αιγιαλού, που καθόρισε η αρμόδια επιτροπή, ενώ για την παραλία θέτει όρους οι οποίοι εφαρμόσθηκαν από την αρμόδια επιτροπή.

8. Το υπ' αριθμ. (Φ9)/1289/06/28.11.2006 (αρ. πρωτ. ΔΔΕ/447/26.1.2007) έγγραφο της Κτηματικής Υπηρεσίας Ν. Φωκίδας, αποφασίζει:

Επικυρώνει την από 16.1.2007 έκθεση της κατά το άρθρο 3 του ν. 2971/2001 αρμόδιας Επιτροπής καθορισμού των ορίων αιγιαλού και παραλίας στην περιοχή του οικισμού Μοναστηρακίου του Δ.Δ. Μοναστηρακίου του Δήμου Ευπαλίου Νομού Φωκίδας και το από 27 Ιανουαρίου 2006 τοπογραφικό, υψομετρικό και κτηματολογικό διάγραμμα της παραπάνω περιοχής, που συντάχθηκε σε μία (1) πινακίδα με κλίμακα 1:500 από την εταιρεία Ι. Κονίδας - Ε. Κορδονούρης Ε.Ε. Γεωδιάσταση Σύμβουλοι Μηχανικοί, το οποίο ελέγχθηκε στις 13.3.2006 από την Ευγενία Πολυχρονοπούλου, τοπογράφο μηχανικό της Τ.Υ.Δ.Κ. Ν. Φωκίδας και θεωρήθηκε στις 13.3.2006 από τον προϊστάμενο της ίδιας Υπηρεσίας Πέτρο Καραμπελά πολιτικό υπομηχανικό, όπως ορίζουν οι διατάξεις του άρθρου 4 παρ. 2 του ν. 2971/2001.

Στο παραπάνω τοπογραφικό διάγραμμα, καθορίστηκε η οριογραμμή του αιγιαλού με κόκκινη συνεχή πολυγω-

νική γραμμή, με στοιχεία (1,2,3,...,23,24,25) της οποίας οι κορυφές εξασφαλίζονται με τις συντεταγμένες τους στο Κρατικό Δίκτυο Αναφοράς, στο προβολικό σύστημα ΕΓΣΑ '87.

Η οριογραμμή της παραλίας για την εξυπηρέτηση των σκοπών του άρθρου 1 παρ. 2 του ν. 2971/2001 με κίτρινη συνεχή πολυγωνική γραμμή με στοιχεία (1΄, 2΄, 3΄, ..,43΄, 44΄, 45΄, 25) της οποίας οι κορυφές εξασφαλίζονται με τις συντεταγμένες τους στο Κρατικό Δίκτυο Αναφοράς, στο προβολικό σύστημα ΕΓΣΑ΄87.

Δεν υφίσταται παλαιός αιγιαλός. Δεν εξαιρούνται τα κτίσματα και οι λοιπές κατασκευές που υπάρχουν στη ζώνη παραλίας.

Η απόφαση αυτή μαζί με την έκθεση της Επιτροπής και το τοπογραφικό διάγραμμα να δημοσιευθούν στην Εφημερίδα της Κυβερνήσεως.

Λαμία, 31 Ιανουαρίου 2007

Ο Γενικός Γραμματέας Περιφέρειας
ΑΘΑΝΑΣΙΟΣ ΣΚΟΡΔΑΣ

ΕΚΘΕΣΗ ΕΠΙΤΡΟΠΗΣ ΚΑΘΟΡΙΣΜΟΥ ΤΩΝ ΟΡΙΩΝ ΑΙΓΙΑΛΟΥ ΚΑΙ ΠΑΡΑΛΙΑΣ (ν. 2971/19.12.2001)

Για τον καθορισμό για πρώτη φορά, των ορίων αιγιαλού και παραλίας στην περιοχή του οικισμού Μοναστηρακίου του Δ.Δ. Μοναστηρακίου του Δήμου Ευπαλίου του Νομού Φωκίδας, με ενδιαφερόμενο τον Δήμο Ευπαλίου.

Σήμερα, 16 Ιανουαρίου 2007, ημέρα Τρίτη και ώρα 15:00, οι υπογεγραμμένοι:

1. Ευδοξία Κωλέττα, Εφοριακός ΔΕ/Α΄, Προϊσταμένη της Κτηματικής Υπηρεσίας Νομού Φωκίδας, ως πρόεδρος,

2. Νικόλαος Τουρούντζης, Αγρονόμος - Τοπογράφος Μηχανικός με Β΄ βαθμό, υπάλληλος της Κτηματικής Υπηρεσίας Νομού Φωκίδας, ως μέλος,

3. Αλέξιος Τσαφαλόπουλος, Ανθυποπλοίαρχος Λ.Σ., Λιμενάρχης Ναυπάκτου, ως μέλος,

4. Κυριακή Μιχαλοπούλου, Πολιτικός Μηχανικός με Α΄ βαθμό, Διευθύντρια της Διεύθυνσης Πολεοδομίας της Ν.Α. Φωκίδας, ως μέλος,

5. Ευάγγελος Επισκόπου, προϊστάμενος της Δ/νσης Περιβάλλοντος και Χωροταξίας της Περιφέρειας Στερεάς Ελλάδας, ο οποίος αν και προσκλήθηκε δεν παραστάθηκε, που αποτελούμε την Επιτροπή καθορισμού των ορίων αιγιαλού και παραλίας, δυνάμει του άρθρου 3 του ν. 2971/2001 καθώς και της υπ' αριθμ. 4362/2.6.2006 απόφασης του Γενικού Γραμματέα Περιφέρειας Στερεάς Ελλάδας για τη «Συγκρότηση Επιτροπής καθορισμού ορίων αιγιαλού - παραλίας (άρθ. 3 ν. 2971/2001) στο Νομό Φωκίδας», όπως αυτή τροποποιήθηκε με την υπ' αριθμ. 6315/20.7.2006 απόφαση του Γενικού Γραμματέα Περιφέρειας Στερεάς Ελλάδας, συγκληθείσα κατόπιν προσκλήσεως της Προέδρου της Επιτροπής, μεταβήκαμε σήμερα 16 Ιανουαρίου 2007 στην προαναφερόμενη περιοχή του οικισμού Μοναστηρακίου του Δ.Δ. Μοναστηρακίου του Δήμου Ευπαλίου Ν. Φωκίδας και αφού λάβαμε υπόψη:

1. Την από 17.5.2006 (αριθ. πρωτ. 537/23.5.2006) αίτηση του Δήμου Ευπαλίου, με την οποία ζητείται ο καθορισμός των ορίων του αιγιαλού και της παραλίας στην παραπάνω περιοχή.

2. Το από 27 Ιανουαρίου 2006 τοπογραφικό, υψομετρικό και κτηματολογικό διάγραμμα της παραπάνω περιοχής, που συντάχθηκε σε μία (1) πινακίδα με κλίμακα 1:500 από την εταιρεία Ι. Κονίδας - Ε. Κορδονούρης Ε.Ε. Γεωδιάσταση Σύμβουλοι Μηχανικοί, το οποίο ελέγχθηκε στις 13.3.2006 από την Ευγενία Πολυχρονοπούλου τοπογράφο μηχανικό της Τ.Υ.Δ.Κ. Ν. Φωκίδας και θεωρήθηκε στις 13.3.2006 από τον Προϊστάμενο της ίδιας Υπηρεσίας Πέτρο Καραμπελά πολιτικό υπομηχανικό.

3. Τις διατάξεις του ν. 2971/2001 «περί αιγιαλού και παραλίας».

4. Το υπ' αριθμ. 544.5/50/91/28.1.1991 έγγραφο του Γενικού Επιτελείου Ναυτικού, την από 12.11.1990 έκθεση της αρμόδιας επιτροπής για τον καθορισμό αιγιαλού και παραλίας στην Κοινότητα Μοναστηρακίου Ν. Φωκίδας και το από Μαΐου 1988 τοπογραφικό διάγραμμα του πολιτικού μηχανικού Γιάννη Ταλάντη σε κλίμακα 1:500 (σε δύο πινακίδες) που την συνοδεύει και ειδικότερα την συμφωνία του ΓΕΝ με την προτεινόμενη οριογραμμή αιγιαλού.

5. Την υπ' αριθμ. 426/5.4.1994 απόφαση του Νομάρχη Φωκίδας που δημοσιεύθηκε στο ΦΕΚ 392/Δ΄/21.4.1994 με την οποία επικυρώθηκε η από 16.3.1994 έκθεση της αρμόδιας επιτροπής για τον επανακαθορισμό των ορίων αιγιαλού, παραλίας και παλαιού αιγιαλού στη θέση «Παραθάλασσο» της τέως Κοινότητας Μοναστηρακίου. Η οριογραμμές αυτές συναρμόζονται με το δυτικό άκρο των καθοριζόμενων με την παρούσα οριογραμμών αιγιαλού και παραλίας. Την υπ' αριθμ. 317/16.3.1995 απόφαση Περιφερειακού Διευθυντή Φωκίδας, που δημοσιεύθηκε στο ΦΕΚ 240/Δ΄/14.4.1995 με την οποία επικυρώθηκε η από 9.8.1994 έκθεση της αρμόδιας επιτροπής για τον καθορισμό των ορίων αιγιαλού και παραλίας στη θέση Όρμος Μοναστηρακίου. Οι οριογραμμές αυτές συναρμόζονται με το ανατολικό άκρο των καθοριζόμενων με την παρούσα οριογραμμών αιγιαλού και παραλίας.

6. Την αντίληψη που σχηματίσαμε κατά την επί τόπου μετάβαση μας, σχετικά με το πλάτος της βρεχόμενης ζώνης της ξηράς και τα λοιπά συναφή στοιχεία ήτοι:

6.1. Την γεωμορφολογία του εδάφους της ακτής, που κατατάσσεται στην κατηγορία των υψηλών ακτών. Η σύσταση του εδάφους της ακτής είναι βραχώδης με υψηλά πρανή πολύ επικλινή. Το ότι δεν παρατηρούνται προσχώσεις στην ακτή ή άλλες ενδείξεις για την ύπαρξη παλαιού αιγιαλού.

6.2. Η παράκτια περιοχή καταλαμβάνεται από το οικισμό Μοναστηρακίου ο οποίος έχει εγκεκριμένο ρυμοτομικό σχέδιο.

6.3. Στην εξεταζόμενη ακτή δεν έχει κατασκευασθεί κρηπίδωμα και μικρός μώλος.

6.4. Ο πυθμένας της θάλασσας έχει μέτρια κλίση.

6.5. Την επικρατούσα διεύθυνση ανέμου που είναι η Βόρεια.

6.6. Στην περιοχή παρουσιάζονται οι συνήθεις παλίρροιες.

6.7. Την επικρατούσα διεύθυνση ανέμου η οποία σύμφωνα με τα αρχειοθετημένα στοιχεία της Ε.Μ.Υ. για την πλησιέστερη πόλη των Πατρών είναι για τους μήνες Οκτώβριο, Νοέμβριο, Δεκέμβριο, Ιανουάριο, Φεβρουάριο και Μάρτιο η Βορειοανατολική με μέγιστη ένταση τον Μάρτιο 5,1 Kt και για τους μήνες Απρίλιο, Μάιο, Ιούνιο, Ιούλιο, Αύγουστο και Σεπτέμβριο η Νοτιοανατολική με μέγιστη ένταση τον Απρίλιο 5,1 Kt. Από τα ανεμολογικά δεδομένα διαπιστώνουμε ότι ο συνδυασμός ισχυρών ανέμων με ταυτόχρονη επικράτηση χαμηλού βαρομετρικού πεδίου συμβαίνει κυρίως με τους Βορειοανατολικούς ανέμους οι οποίοι οι οποίοι δεν πλήττουν το μέτωπο της ακτής (είναι αντίθετοι) ενώ οι Νοτιοανατολικοί άνεμοι των καλοκαιρινών μηνών πλήττουν την ακτή. Τα δεδομένα αυτά που δίδουν μέτρια ένταση κυματισμού, συνδυαζόμενα με την μέτρια κλίση του θαλάσσιου πυθμένα, που έχει ως αποτέλεσμα η θραύση του κύματος και η εκτόνωση της ενέργειας του, να γίνεται στην ακτή. Επίσης υπάρχει μέτριος τομέας ανάπτυξης κυματισμού καθώς η περιοχή ευρίσκεται στον Κορινθιακό Κόλπο με αποτέλεσμα να υπάρχει μέτριο ύψος κυματισμού.

6.8. Το γεγονός ότι η περιοχή του όρμου Μοναστηρακίου έχει χαρακτηρισθεί ως τόπος ιδιαίτερου φυσικού κάλλους με την αριθ. Α/φ31/4507/183/1-4-1975 (ΦΕΚ 460/Β71-5-1975) απόφαση του Υπουργού Πολιτισμού και Επιστημών. Στην περιοχή υπάρχει εγκεκριμένο ρυμοτομικό σχέδιο σε επαφή με την παράκτια ζώνη, ενώ στη θέση καθορισμού δεν υπάρχουν ευπαθή οικοσυστήματα και προστατευόμενες περιοχές.

6.9. Το γεγονός ότι δεν υπάρχουν δημόσια κτήματα σε άμεση γειτνίαση με την παράκτια ζώνη, και δεν υφίσταται Κτηματολόγιο.

7. Το υπ' αριθμ. Φ.544.5/1161/06/Σ.5928/29.11.2006 έγγραφο του Γενικού Επιτελείου Ναυτικού, το οποίο η επιτροπή αποδέχεται, συμφωνεί με τους όρους που αυτό θέτει και τους εφαρμόζει, όπως φαίνεται παρακάτω, αποφασίζει:

Καθορίζει πάνω στο ανωτέρω τοπογραφικό διάγραμμα, που συνοδεύει την έκθεση αυτή :

Την οριογραμμή του αιγιαλού με κόκκινη συνεχή πολυγωνική γραμμή, με στοιχεία (1-2-3-4-5-6-7-8-9-10-11-12-13-14-15-16-17-18-19-20-21-22-23-24-25) της οποίας οι κορυφές εξασφαλίζονται με τις συντεταγμένες τους στο Κρατικό Δίκτυο Αναφοράς, στο προβολικό σύστημα ΕΓΣΑ '87, όπως αυτές αναγράφονται στον παρακάτω πίνακα Α.

Την οριογραμμή της παραλίας για την εξυπηρέτηση των σκοπών του άρθρου 1 παρ. 2 του ν. 2971/2001 με κίτρινη συνεχή πολυγωνική γραμμή, με στοιχεία (- 2΄ - 3΄ - 4΄ - 5΄ - 6΄ - 7΄ - 8΄ - 9΄ - 10΄ - 11΄ - 12΄ - 13΄ - 14-15-16-17΄-18΄-19΄-20΄-21΄-22΄-23΄-24΄-25΄-26΄-27΄-28΄-29΄-30΄-31΄-32΄-33΄-34΄-35΄-36΄-37΄-38΄-39΄-40΄-41΄-42΄-43΄-44΄-45΄-25) η οποία χαράσσεται ως εξής : από το σημείο 1΄ έως το σημείο 7΄ είναι περιοχή εκτός σχεδίου πόλεως και η παραλία χαράσσεται παράλληλη και σε απόσταση 10 μ. από τον αιγιαλό. Από το σημείο 8΄ έως το σημείο 34΄ η γραμμή παραλίας ταυτίζεται με τις οικοδομικές γραμμές του σχεδίου πόλεως Μοναστηρακίου. Από το σημείο 35΄ έως το σημείο 39΄, όπου ευρίσκεται το οικοδομικό τετράγωνο Ο.Τ. 38 του ρυμοτομικού σχεδίου πόλεως Μοναστηρακίου, που ενεκρίθη με το από 9.9.1995 Διάταγμα, που δημοσιεύθηκε στο ΦΕΚ 657/Δ΄/4.9.1995, και το οποίο χαρακτηρίζεται ως χώρος πρασίνου, η γραμμή παραλίας χαράσσεται παράλληλη σε απόσταση 10μ. από τον αιγιαλό. Από το σημείο 40΄ έως το σημείο 25 η γραμμή παραλίας ταυτίζεται με τις οικοδομικές γραμμές του σχεδίου πόλεως Μοναστηρακίου.

Πίνακας Α

1, Χ = 319707,50	Υ = 4252681,45
2, Χ = 319769,60	Υ = 4252686,60
3, Χ = 319801,40	Υ = 4252692,10
4, Χ = 319854,00	Υ = 4252688,00
5, Χ = 319894,80	Υ = 4252692,90
6, Χ = 319931,80	Υ = 4252687,70
7, Χ = 319973,50	Υ = 4252695,00
8, Χ = 320023,50	Υ = 4252688,90
9, Χ = 320049,30	Υ = 4252676,80
10, Χ = 320087,60	Υ = 4252656,10
11, Χ = 320104,20	Υ = 4252644,50
12, Χ = 320109,20	Υ = 4252627,40
13, Χ = 320107,50	Υ = 4252615,20
14, Χ = 320087,80	Υ = 4252578,60
15, Χ = 320087,90	Υ = 4252555,60
16, Χ = 320169,60	Υ = 4252547,50
17, Χ = 320232,00	Υ = 4252556,90
18, Χ = 320269,10	Υ = 4252569,40
19, Χ = 320307,60	Υ = 4252594,10
20, Χ = 320373,00	Υ = 4252605,40
21, Χ = 320401,10	Υ = 4252588,10
22, Χ = 320410,20	Υ = 4252578,20
23, Χ = 320427,70	Υ = 4252572,60
24, Χ = 320442,20	Υ = 4252561,80
25, Χ = 320451,30	Υ = 4252548,80

Πίνακας Β


1΄, Χ = 319708,20	Υ = 4252691,50
2΄, Χ = 319768,33	Υ = 4252696,53
3΄, Χ = 319800,93	Υ = 4252702,17
4΄, Χ = 319853,79	Υ = 4252698,05
5΄, Χ = 319894,90	Υ = 4252702,98
6΄, Χ = 319931,63	Υ = 4252697,82
7΄, Χ = 319981,20	Υ = 4252706,70
8΄, Χ = 319979,70	Υ = 4252700,00
9΄, Χ = 320012,30	Υ = 4252699,60
10΄, Χ = 320045,30	Υ = 4252689,50
11΄, Χ = 320057,70	Υ = 4252685,60
12΄, Χ = 320084,00	Υ = 4252673,10
13΄, Χ = 320086,40	Υ = 4252673,40
14΄, Χ = 320096,30	Υ = 4252669,10
15΄, Χ = 320100,10	Υ = 4252667,30
16΄, Χ = 320107,30	Υ = 4252660,30
17΄, Χ = 320117,40	Υ = 4252649,50
18΄, Χ = 320126,10	Υ = 4252638,30
19΄, Χ = 320128,30	Υ = 4252635,70
20΄, Χ = 320131,00	Υ = 4252625,90
21΄, Χ = 320125,70	Υ = 4252609,00
22΄, Χ = 320118,10	Υ = 4252595,00
23΄, Χ = 320108,40	Υ = 4252575,00


24΄, X = 320112,20 Y = 4252558,40
25΄, X = 320133,00 Y = 4252556,40
26΄, X = 320150,70 Y = 4252553,80
27΄, X = 320173,40 Y = 4252552,60
28΄, X = 320209,60 Y = 4252559,10
29΄, X = 320215,00 Y = 4252559,90
30΄, X = 320232,30 Y = 4252563,10
31΄, X = 320256,00 Y = 4252569,00
32΄, X = 320264,10 Y = 4252574,00
33΄, X = 320268,70 Y = 4252577,30
34΄, X = 320312,70 Y = 4252601,80
35΄, X = 320312,00 Y = 4252605,20
36΄, X = 320327,50 Y = 4252607,90
37΄, X = 320375,50 Y = 4252615,80
38΄, X = 320386,10 Y = 4252609,30
39», X = 320390,50 Y = 4252606,50
40΄, X = 320391,60 Y = 4252601,50
41΄, X = 320402,90 Y = 4252591,10
42΄, X = 320412,50 Y = 4252583,60
43΄, X = 320429,70 Y = 4252576,80
44΄, X = 320443,40 Y = 4252567,50
45΄, X = 320447,90 Y = 4252560,10

Η Επιτροπή

Η Πρόεδρος
ΕΥΔΟΞΙΑ ΚΩΛΕΤΤΑ

Τα Μέλη
ΝΙΚΟΛΑΟΣ ΤΟΥΡΟΥΝΤΖΗΣ
ΑΛΕΞΙΟΣ ΤΣΑΦΑΛΟΠΟΥΛΟΣ
ΚΥΡΙΑΚΗ ΜΙΧΑΛΟΠΟΥΛΟΥ

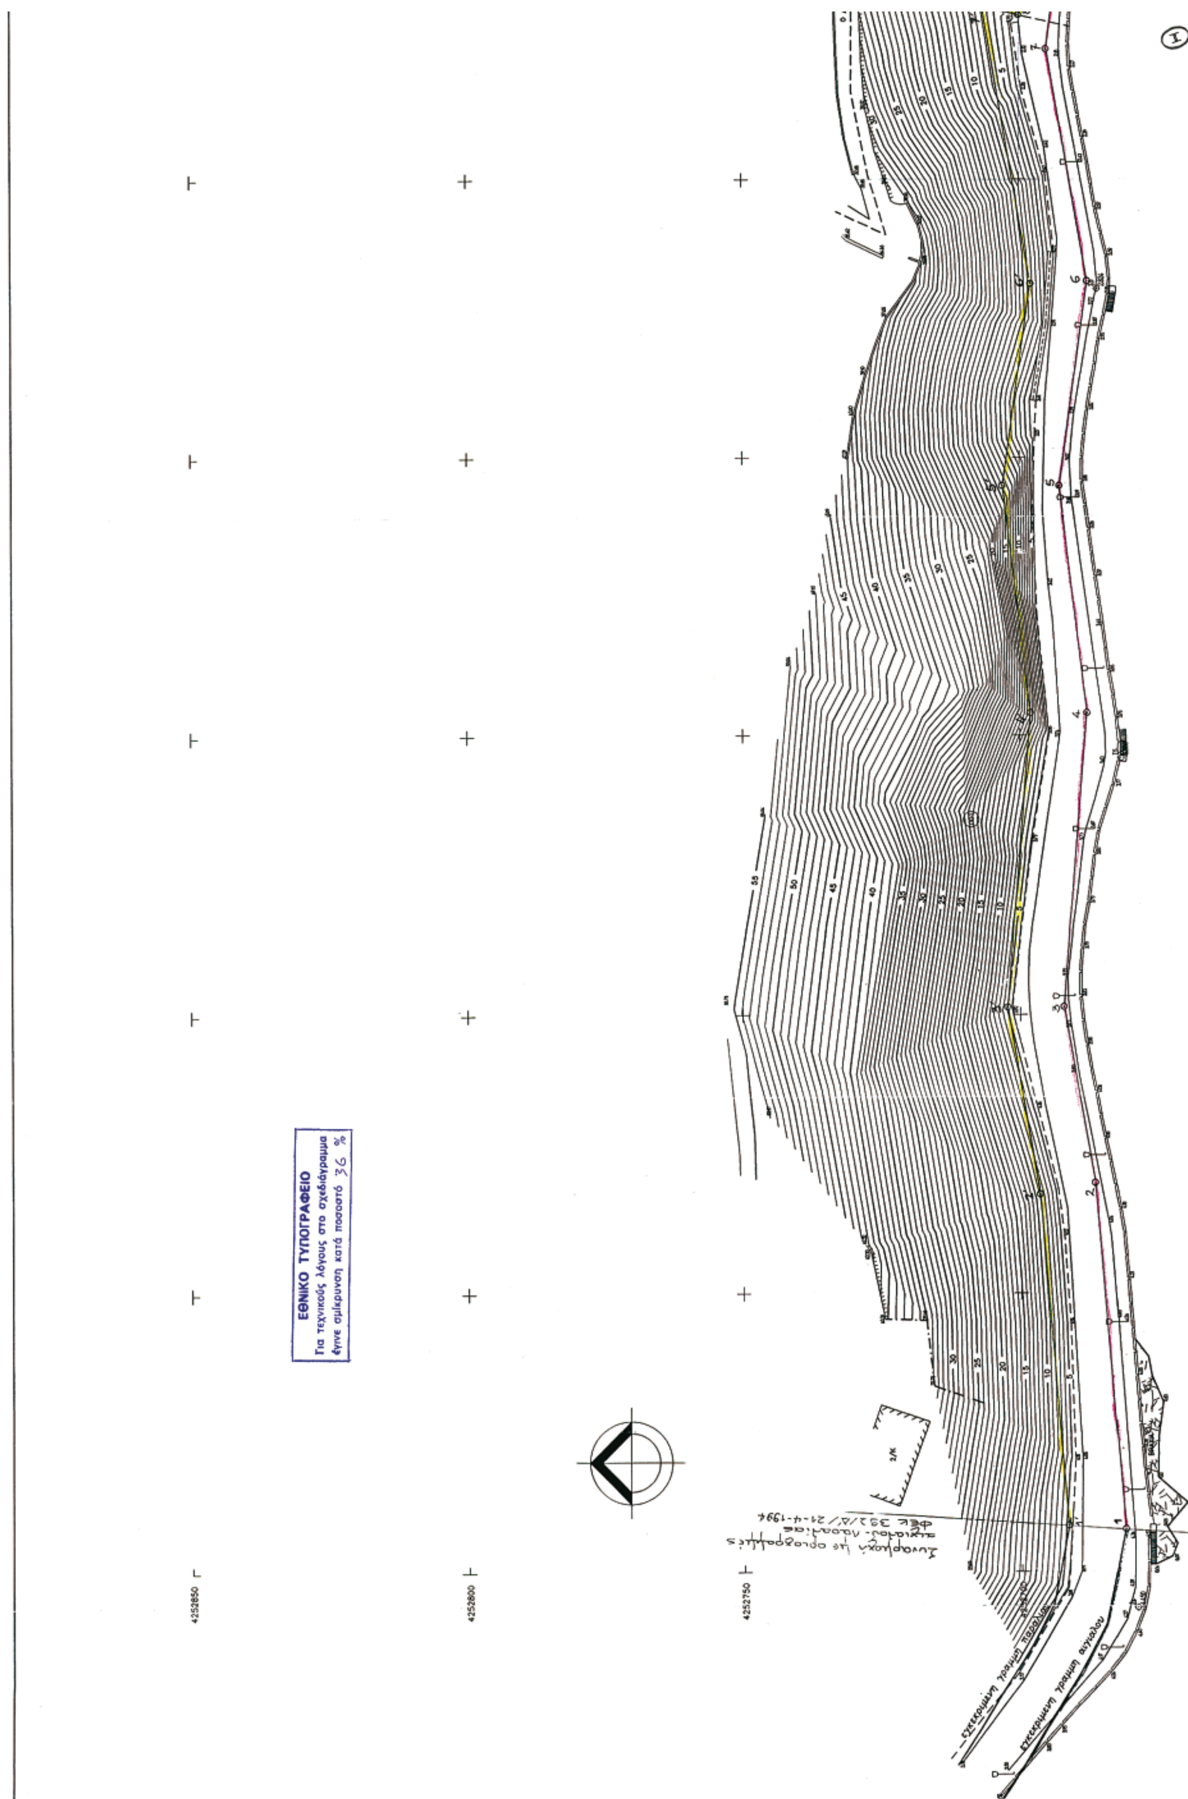
ΕΘΝΙΚΟ ΤΥΠΟΓΡΑΦΕΙΟ
Για τεχνικούς λόγους στο σχεδιάγραμμα
έγινε σμίκρυνση κατά ποσοστό 36 %
4252850
4252800
4252750

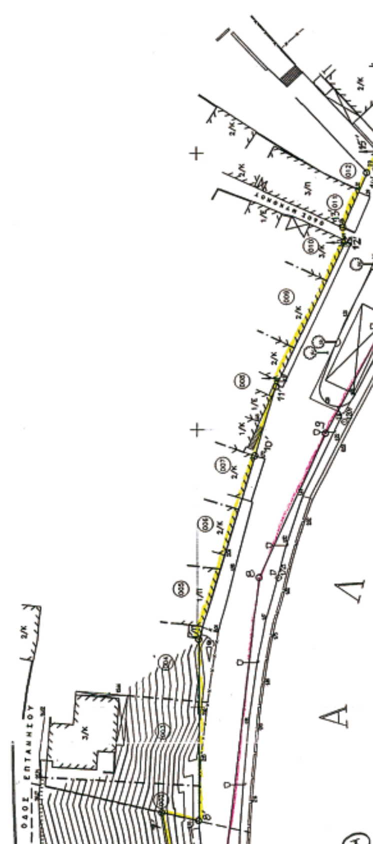

ΠΙΝΑΚΑΣ ΕΙΚΑΖΟΜΕΝΩΝ ΙΔΙΟΚΤΗΤΩΝ

ΑΡΙΘΜΟΣ ΙΔΙΟΚΤΗΣΙΑΣ	ΕΠΩΝΥΜΟ	ΟΝΟΜΑ	ΕΠΩΝΥΜΟ ΠΑΤΡΟΣ	ΟΝΟΜΑ ΠΑΤΡΟΣ	ΔΙΕΥΘΥΝΣΗ ΚΑΤΟΙΚΙΑΣ	ΠΑΡΑΤΗΡΗΣΕΙΣ
001	ΑΓΝΩΣΤΟΣ					
002	ΗΛΙΟΠΟΥΛΟΣ	ΚΩΝΣΤΑΝΤΙΝΟΣ	ΗΛΙΟΠΟΥΛΟΣ	ΔΗΜΗΤΡΙΟΣ		
003	ΜΑΣΤΟΡΑΚΗΣ	ΗΛΙΑΣ	ΜΑΣΤΟΡΑΚΗΣ	ΑΝΔΡΕΑΣ	ΜΟΝΑΣΤΗΡΑΚΙ	
004	ΝΑΝΟΠΟΥΛΟΣ	ΛΑΜΠΡΟΣ	ΝΑΝΟΠΟΥΛΟΣ	ΣΩΤΗΡΙΟΣ		
005	ΠΑΝΤΕΛΗΣ	ΓΕΩΡΓΙΟΣ	ΠΑΝΤΕΛΗΣ	ΦΩΤΙΟΣ	ΝΑΥΠΑΚΤΟΣ	
	ΛΑΚΟΥΜΕΝΤΑΣ	ΓΕΩΡΓΙΟΣ	ΛΑΚΟΥΜΕΝΤΑΣ	ΕΥΘΥΜΙΟΣ	ΑΘΗΝΑ	
	ΑΓΓΕΛΟΠΟΥΛΟΣ	ΠΑΝΑΓΙΩΤΗΣ	ΑΓΓΕΛΟΠΟΥΛΟΣ	ΑΘΑΝΑΣΙΟΣ		ΚΛΗΡΟΝΟΜΟΙ
006	ΠΕΡΛΙΓΚΑΣ	ΙΩΑΝΝΗΣ	ΠΕΡΛΙΓΚΑΣ	ΝΙΚΟΛΑΟΣ		ΚΛΗΡΟΝΟΜΟΙ
007	ΑΠΟΣΤΟΛΟΠΟΥΛΟΣ	ΙΩΑΝΝΗΣ	ΑΠΟΣΤΟΛΟΠΟΥΛΟΣ	ΧΡΗΣΤΟΣ	ΑΘΗΝΑ	
008	ΑΠΟΣΤΟΛΟΠΟΥΛΟΣ	ΑΡΙΣΤΟΜΕΝΗΣ	ΑΠΟΣΤΟΛΟΠΟΥΛΟΣ	ΓΕΩΡΓΙΟΣ	ΠΑΤΡΑ	
009	ΑΠΟΣΤΟΛΟΥ	ΜΑΡΚΟΣ	ΑΠΟΣΤΟΛΟΥ	ΜΙΛΤΙΑΔΗΣ	ΑΘΗΝΑ	
	ΑΠΟΣΤΟΛΟΥ	ΔΗΜΗΤΡΙΟΣ	ΑΠΟΣΤΟΛΟΥ	ΕΥΑΓΓΕΛΟΣ	ΑΘΗΝΑ	
010	ΚΑΜΠΟΥΡΗ	ΚΑΛΛΙΟΠΗ			ΑΘΗΝΑ	ΧΗΡΑ ΜΙΛΤΙΑΔΗ
	ΚΑΜΠΟΥΡΗΣ	ΓΕΩΡΓΙΟΣ	ΚΑΜΠΟΥΡΗΣ	ΛΕΩΝΙΔΑΣ	ΑΘΗΝΑ	
011	ΚΟΣΙΔΑΣ	ΖΑΧΑΡΙΑΣ	ΚΟΣΙΔΑΣ	ΙΩΑΝΝΗΣ	ΜΟΝΑΣΤΗΡΑΚΙ	
012	ΣΩΤΗΡΟΠΟΥΛΟΣ	ΙΩΑΝΝΗΣ	ΣΩΤΗΡΟΠΟΥΛΟΣ	ΑΛΕΞΑΝΔΡΟΣ	ΜΥΚΟΝΟΣ	
013	ΠΑΠΑΙΩΑΝΝΟΥ	ΙΩΑΝΝΗΣ	ΠΑΠΑΙΩΑΝΝΟΥ	ΠΑΝΑΓΙΩΤΗΣ	ΑΘΗΝΑ	
014	ΔΗΜΟΣ ΕΥΠΑΛΙΟΥ (ΔΗΜΟΤΙΚΟ ΔΙΑΜΕΡΙΣΜΑ ΜΟΝΑΣΤΗΡΑΚΙΟΥ)					
015	ΘΕΟΔΟΣΟΠΟΥΛΟΣ	ΙΩΑΝΝΗΣ	ΘΕΟΔΟΣΟΠΟΥΛΟΣ	ΘΕΟΔΟΣΙΟΣ	ΑΘΗΝΑ	
	ΘΕΟΔΟΣΟΠΟΥΛΟΣ	ΘΕΟΔΟΣΗΣ	ΘΕΟΔΟΣΟΠΟΥΛΟΣ	ΚΩΝΣΤΑΝΤΙΝΟΣ	ΑΘΗΝΑ	
016	ΧΑΛΚΙΑ	ΕΛΛΗ		ΜΑΡΚΟΣ	ΜΟΝΑΣΤΗΡΑΚΙ	
017	ΚΩΣΤΑΡΑΣ	ΔΗΜΗΤΡΙΟΣ	ΚΩΣΤΑΡΑΣ	ΓΕΩΡΓΙΟΣ	ΑΘΗΝΑ	
	ΚΩΣΤΑΡΑΣ	ΣΠΥΡΟΣ	ΚΩΣΤΑΡΑΣ	ΓΕΩΡΓΙΟΣ	ΑΘΗΝΑ	
	ΚΩΣΤΑΡΑΣ	ΠΑΝΑΓΙΩΤΗΣ	ΚΩΣΤΑΡΑΣ	ΓΕΩΡΓΙΟΣ	ΑΘΗΝΑ	
018	ΠΑΠΑΠΟΣΤΟΛΟΥ	ΑΘΑΝΑΣΙΟΣ	ΠΑΠΑΠΟΣΤΟΛΟΥ	ΑΛΕΞΑΝΔΡΟΣ	ΑΘΗΝΑ	
019	ΚΟΥΡΕΜΕΝΟΣ	ΓΕΩΡΓΙΟΣ	ΚΟΥΡΕΜΕΝΟΣ	ΚΩΝΣΤΑΝΤΙΝΟΣ	ΑΘΗΝΑ	
020	ΚΟΚΚΙΝΟΣ	ΣΠΥΡΙΔΩΝ	ΚΟΚΚΙΝΟΣ	ΓΕΩΡΓΙΟΣ	ΜΟΝΑΣΤΗΡΑΚΙ	
021	ΠΑΠΑΚΩΝΣΤΑΝΤΙΝΟΥ	ΞΕΝΟΦΩΝΤΑΣ	ΠΑΠΑΚΩΝΣΤΑΝΤΙΝΟΥ	ΑΛΕΞΑΝΔΡΟΣ	ΑΘΗΝΑ	
	ΠΑΠΑΚΩΝΣΤΑΝΤΙΝΟΥ	ΓΕΩΡΓΙΟΣ	ΠΑΠΑΚΩΝΣΤΑΝΤΙΝΟΥ	ΑΛΕΞΑΝΔΡΟΣ	ΑΘΗΝΑ	
022	ΧΡΙΣΤΟΔΟΥΛΟΥ	ΤΑΣΙΑ	ΧΡΙΣΤΟΔΟΥΛΟΥ	ΑΝΤΩΝΙΟΣ	ΑΘΗΝΑ	
023	ΜΠΑΡΑΚΟΣ	ΓΕΩΡΓΙΟΣ	ΜΠΑΡΑΚΟΣ	ΜΕΝΕΛΑΟΣ	ΝΑΥΠΑΚΤΟΣ	
	ΜΠΑΡΑΚΟΣ	ΕΥΘΥΜΙΟΣ	ΜΠΑΡΑΚΟΣ	ΜΕΝΕΛΑΟΣ	ΑΘΗΝΑ	
024(Α)	ΜΠΑΡΑΚΟΣ	ΑΘΑΝΑΣΙΟΣ	ΜΠΑΡΑΚΟΣ	ΓΕΩΡΓΙΟΣ	ΑΘΗΝΑ	
024(Β)	ΜΑΡΙΩΡΑ	ΠΟΛΥΞΕΝΗ		ΠΑΝΑΓΙΩΤΗΣ	ΑΜΕΡΙΚΗ	
025	ΗΛΙΟΠΟΥΛΟΣ	ΔΗΜΗΤΡΙΟΣ	ΗΛΙΟΠΟΥΛΟΣ	ΓΕΩΡΓΙΟΣ	ΑΘΗΝΑ	ΚΛΗΡΟΝΟΜΟΙ
026	ΗΛΙΟΠΟΥΛΟΣ	ΔΗΜΗΤΡΙΟΣ	ΗΛΙΟΠΟΥΛΟΣ	ΓΕΩΡΓΙΟΣ	ΑΘΗΝΑ	ΚΛΗΡΟΝΟΜΟΙ
027	ΗΛΙΟΠΟΥΛΟΣ	ΔΗΜΗΤΡΙΟΣ	ΗΛΙΟΠΟΥΛΟΣ	ΓΕΩΡΓΙΟΣ	ΑΘΗΝΑ	ΚΛΗΡΟΝΟΜΟΙ
028	ΑΣΗΜΑΚΟΠΟΥΛΟΥ	ΙΣΜΗΝΗ		ΛΕΩΝΙΔΑΣ	ΑΘΗΝΑ	
	ΑΣΗΜΑΚΟΠΟΥΛΟΥ	ΖΩΗ		ΛΕΩΝΙΔΑΣ	ΑΘΗΝΑ	
029	ΤΣΙΡΩΝΗΣ	ΓΕΩΡΓΙΟΣ	ΤΣΙΡΩΝΗΣ	ΒΑΣΙΛΕΙΟΣ	ΜΟΝΑΣΤΗΡΑΚΙ	
030	ΣΑΚΑΡΕΛΛΟΣ	ΠΑΝΑΓΙΩΤΗΣ	ΣΑΚΑΡΕΛΛΟΣ	ΠΑΝΑΓΙΩΤΗΣ		ΚΛΗΡΟΝΟΜΟΙ
031	ΚΟΥΠΑΣ	ΠΑΝΑΓΙΩΤΗΣ	ΚΟΥΠΑΣ	ΚΩΝΣΤΑΝΤΙΝΟΣ	ΜΟΝΑΣΤΗΡΑΚΙ	
	ΚΟΥΠΑΣ	ΙΩΑΝΝΗΣ	ΚΟΥΠΑΣ	ΚΩΝΣΤΑΝΤΙΝΟΣ	ΑΜΕΡΙΚΗ	
	ΚΟΥΠΑ	ΑΓΓΕΛΙΚΗ	ΚΟΥΠΑ	ΚΩΝΣΤΑΝΤΙΝΟΣ	ΜΟΝΑΣΤΗΡΑΚΙ	
032	ΚΟΥΠΑΣ	ΑΡΓ΄ΡΙΟΣ	ΚΟΥΠΑΣ	ΚΩΝΣΤΑΝΤΙΝΟΣ	ΜΟΝΑΣΤΗΡΑΚΙ	
	ΚΟΥΠΑΣ	ΔΗΜΗΤΡΙΟΣ	ΚΟΥΠΑΣ	ΚΩΝΣΤΑΝΤΙΝΟΣ	ΑΜΕΡΙΚΗ	
	ΚΟΥΠΑΣ	ΓΕΩΡΓΙΟΣ	ΚΟΥΠΑΣ	ΚΩΝΣΤΑΝΤΙΝΟΣ	ΜΟΝΑΣΤΗΡΑΚΙ	
	ΚΟΥΠΑΣ	ΛΟΥΚΑΣ	ΚΟΥΠΑΣ	ΚΩΝΣΤΑΝΤΙΝΟΣ	ΜΟΝΑΣΤΗΡΑΚΙ	
033	ΣΤΑΥΡΟΠΟΥΛΟΥ	ΕΥΦΡΟΣΥΝΗ			ΑΘΗΝΑ	ΧΗΡΑ ΑΝΑΣΤΑΣΙΟΥ
	ΓΕΩΡΓΙΟΥ	ΗΛΙΑΣ	ΓΕΩΡΓΙΟΥ	ΑΡΙΣΤΟΜΕΝΗΣ	ΑΘΗΝΑ	
	ΓΕΩΡΓΙΟΥ	ΔΗΜΗΤΡΙΟΣ	ΓΕΩΡΓΙΟΥ	ΠΑΝΑΓΙΩΤΗ	ΑΘΗΝΑ	
034	ΚΑΤΣΙΛΙΕΡΗΣ	ΑΝΔΡΕΑΣ	ΚΑΤΣΙΛΙΕΡΗΣ	ΦΩΤΙΟΣ	ΚΟΡΙΝΘΟΣ	
	ΚΑΤΣΙΛΙΕΡΗΣ	ΓΕΩΡΓΙΟΣ	ΚΑΤΣΙΛΙΕΡΗΣ	ΦΩΤΙΟΣ	ΑΘΗΝΑ	
	ΚΑΤΣΙΛΙΕΡΗ	ΚΩΣΤΙΑ	ΚΑΤΣΙΛΙΕΡΗΣ	ΦΩΤΙΟΣ	ΑΘΗΝΑ	
035	ΑΣΗΜΑΚΟΠΟΥΛΟΣ	ΔΗΜΗΤΡΙΟΣ	ΑΣΗΜΑΚΟΠΟΥΛΟΣ	ΚΩΝΣΤΑΝΤΙΝΟΣ		ΚΛΗΡΟΝΟΜΟΙ
036	ΗΛΙΟΠΟΥΛΟΥ	ΠΟΛΥΞΕΝΗ	ΗΛΙΟΠΟΥΛΟΣ	ΑΡΙΣΤΕΙΔΗΣ	ΜΟΝΑΣΤΗΡΑΚΙ	
037	ΗΛΙΟΠΟΥΛΟΣ	ΓΕΩΡΓΙΟΣ	ΗΛΙΟΠΟΥΛΟΣ	ΑΡΙΣΤΕΙΔΗΣ	ΜΟΝΑΣΤΗΡΑΚΙ	
038	ΗΛΙΟΠΟΥΛΟΣ	ΓΕΩΡΓΙΟΣ	ΗΛΙΟΠΟΥΛΟΣ	ΑΡΙΣΤΕΙΔΗΣ	ΜΟΝΑΣΤΗΡΑΚΙ	
039	ΗΛΙΟΠΟΥΛΟΣ	ΓΕΩΡΓΙΟΣ	ΗΛΙΟΠΟΥΛΟΣ	ΑΡΙΣΤΕΙΔΗΣ	ΜΟΝΑΣΤΗΡΑΚΙ	
040	ΚΑΤΣΙΛΙΕΡΙ	ΠΟΛΥΞΕΝΗ			ΑΘΗΝΑ	ΧΗΡΑ ΗΛΙΑ
041	ΝΙΚΟΛΟΠΟΥΛΟΣ	ΓΕΩΡΓΙΟΣ	ΝΙΚΟΛΟΠΟΥΛΟΣ	ΚΩΝΣΤΑΝΤΙΝΟΣ	ΑΘΗΝΑ	
042	ΤΟΥΡΝΑΡΑΣ	ΑΛΕΞΑΝΔΡΟΣ				ΚΛΗΡΟΝΟΜΟΙ
	ΤΟΥΡΝΑΡΑ	ΕΙΡΗΝΗ		ΑΛΕΚΟΣ		
043	ΧΑΛΚΙΑ	ΝΙΚΗ			ΑΘΗΝΑ	ΣΥΖΥΓΟΣ ΒΑΣΙΛΑΚΟΠΟΥΛΟΥ ΧΡΗΣΤΟΥ
044	ΠΑΠΑΠΟΣΤΟΛΟΥ	ΒΑΣΙΛΙΚΗ	ΠΑΠΑΠΟΣΤΟΛΟΥ	ΓΕΩΡΓΙΟΣ	ΑΜΕΡΙΚΗ	
045	ΚΑΡΠΟΥΖΟΣ	ΔΗΜΗΤΡΙΟΣ	ΚΑΡΠΟΥΖΟΣ	ΕΥΘΥΜΙΟΣ	ΑΘΗΝΑ	
046	ΚΟΚΚΙΝΟΣ	ΑΘΑΝΑΣΙΟΣ	ΚΟΚΚΙΝΟΣ	ΕΥΘΥΜΙΟΣ		ΚΛΗΡΟΝΟΜΟΙ
047	ΜΑΥΡΙΔΗΣ	ΑΘΑΝΑΣΙΟΣ	ΜΑΥΡΙΔΗΣ	ΜΙΧΑΗΛ	ΑΘΗΝΑ	
048	ΚΟΣΙΔΑΣ	ΦΩΤΙΟΣ	ΚΟΣΙΔΑΣ	ΙΩΑΝΝΗΣ	ΑΘΗΝΑ	
049	ΠΑΠΑΙΩΑΝΝΟΥ	ΙΩΑΝΝΗΣ	ΠΑΠΑΙΩΑΝΝΟΥ	ΔΗΜΗΤΡΙΟΣ	ΑΘΗΝΑ	

ΥΠΟΜΝΗΜΑ ΕΠΙΤΡΟΠΗΣ

Οριογραμμή αιγιαλού (κόκκινη) 1-2-3-....- 22-24-25

Οριογραμμή παραλίας (κίτρινη) 1'-2'-3'-....- 44'-45'-25

Το παρόν διάγραμμα συνοδεύει την από 16-1-2007 έκθεση της Επιτροπής καθορισμού των ορίων Αιγιαλού κ' Παραλίας (άρθρ. 3 ν. 2971/2001)

Οι κορυφές των οριογραμμών ορίζονται με ορθογώνιες συντεταγμένες εξαρτημένες από το Κρατικό Δίκτυο Αναφοράς

ΑΠΟΣΠΑΣΜΑ ΧΑΡΤΟΥ ΚΛ. 1:50.000

(Η θεση σημειωνεται επι του αποσπασματος με ερυθρο χρωμα)

Εθεωρήθη
Ο Δ/ντης της Τ.Υ.Ν.
Τ.Υ.

Ελεχθη επι τοπου δια την ακριβεια της αποτυπωσεως
Ο Μηχανικος της Δ.Τ.Υ.Ν.
Τ.Υ.

ΣΥΝΤΕΤΑΓΜΕΝΕΣ ΤΡΙΓΩΝΟΜΕΤΡΙΚΩΝ ΣΗΜΕΙΩΝ			
ΤΡΙΓ.	X	Y	Z
Τ233068	318018.159	4255839.225	324.668
Τ3	320062.946	4252539.852	1.257
Τ4	320352.164	4252600.624	1.176
Τ5	320435.258	4252510.178	1.640

ΣΥΝΤΕΤΑΓΜΕΝΕΣ ΠΟΛΥΓΩΝΟΜΕΤΡΙΚΩΝ ΣΗΜΕΙΩΝ			
ΟΝ.	X	Y	Z
Σ4	319693.382	4252679.244	4.450
Σ5	319846.039	4252681.869	3.555
Σ6	319930.418	4252685.998	2.824
Σ7	320023.588	4252685.414	1.721
Σ8	320051.330	4252673.511	1.209
Σ9	320097.014	4252667.710	1.320
Σ10	320106.487	4252627.685	1.080
Σ11	320114.383	4252597.262	3.061
Σ12	320099.932	4252552.131	1.767
Σ13	320153.199	4252548.364	4.218
Σ14	320191.040	4252550.527	4.478
Σ15	320217.040	4252555.056	4.848
Σ16	320253.528	4252564.547	4.723
Σ17	320280.170	4252577.976	2.796
Σ18	320317.109	4252596.771	1.300
Σ20	320474.007	4252512.120	4.740

ΥΠΟΜΝΗΜΑ ΣΥΜΒΟΛΩΝ

▲	ΣΗΜΑΝΣΗ ΤΡΙΓΩΝΟΜΕΤΡΙΚΟΥ ΣΗΜΕΙΟΥ	----------	ΟΡΙΟ ΟΙΚΙΣΜΟΥ
Φ	ΣΗΜΑΝΣΗ ΠΟΛΥΓΩΝΟΜΕΤΡΙΚΟΥ ΣΗΜΕΙΟΥ	-·-·-·-·-	ΟΡΙΟ ΙΔΙΟΚΤΗΣΙΑΣ
	ΒΡΑΧΙΑ		ΣΥΡΜΑΤΟΠΛΕΓΜΑ
	ΚΟΛΩΝΑ ΔΕΗ		ΜΑΝΤΡΟΤΟΙΧΟΣ
			ΚΑΓΚΕΛΟ

Ι

Α Λ Α Σ Σ Α

Θ

319950
319900
319850
319800
319750
319700

4252650
4252600
4252550
4252500


ΟΔΟΣ ΚΟΡΙΝΘΙΑΚΟΥ
ΟΔΟΣ ΜΙΑΟΥΛΗ
ΟΔΟΣ ΦΙΛΕΛΛΗΝΩΝ
ΠΛΑΤΕΙΑ
ΘΑΛΑΣΣΑ
320250
320200
320150
320100
320050
320000

έκθεση της Επιτροπής καθορισμού των ορίων Αιγιαλού κ' Παραλίας (άρθρ. 3 Ν. 2971/2001)
Οι κορυφές των οριογραμμών ορίζονται με ορθογώνιες συντεταγμένες εξαρτημένες από το Κρατικό Δίκτυο Αναφοράς στην προβολή ΕΓΣΑ'87.
Καθορίζεται ζώνη παραλίας διότι δεν εξυπηρετούνται οι σκοποί του άρθρ. 1 παρ. 2 του Ν.2971/01.

Η ΠΡΟΕΔΡΟΣ

ΚΟΛΕΤΤΑ ΕΥΔΟΞΙΑ
Εφοριακός ΔΕ Α

ΤΑ ΜΕΛΗ

ΝΙΚΟΛΑΟΣ ΤΟΥΡΟΥΝΤΖΗΣ
ΤΟΠΟΓΡΑΦΟΣ ΜΗΧΑΝΙΚΟΣ ΠΕ/Β'

ΤΣΑΦΑΛΟΠΟΥΛΟΣ ΑΛΕΞΗΣ
Ανθυποπλοίαρχος Λ.Σ.

ΚΥΡΙΑΚΗ ΜΙΧΑΛΟΠΟΥΛΟΥ
Πολιτικός Μηχανικός

▲	ΣΗΜΑΝΣΗ ΤΡΙΓΩΝΟΜΕΤΡΙΚΟΥ ΣΗΜΕΙΟΥ	-------	ΟΡΙΟ ΟΙΚΙΣΜΟΥ
◆	ΣΗΜΑΝΣΗ ΠΟΛΥΓΩΝΟΜΕΤΡΙΚΟΥ ΣΗΜΕΙΟΥ	-·-·-·-	ΟΡΙΟ ΙΔΙΟΚΤΗΣΙΑΣ
	ΒΡΑΧΙΑ		ΣΥΡΜΑΤΟΠΛΕΓΜΑ
	ΚΟΛΩΝΑ ΔΕΗ		ΜΑΝΤΡΟΤΟΙΧΟΣ
	ΚΟΛΩΝΑ ΟΤΕ		ΚΑΓΚΕΛΟ
			ΦΡΥΔΙ ΠΡΑΝΟΥΣ
			ΠΟΔΙ ΠΡΑΝΟΥΣ

ΠΑΡΑΤΗΡΗΣΕΙΣ

1. οι ρυμοτομικές και οι οικοδομικές γραμμές εφαρμόσθησαν από τα αντίστοιχα εγκεκριμένα Πολεοδομικά διαγράμματα με γραφική μέθοδο (ελλείψει αναλυτικών στοιχείων).
2. οι εγκεκριμένες γραμμές του αιγιαλού και της παραλίας εφαρμόσθησαν με βάση τα αναλυτικά τους στοιχεία (συντεταγμένες κορυφών), όπως αυτά αναφέρονται στα αντίστοιχα φύλλα των εφημερίδων της κυβερνήσεως (Φ.Ε.Κ. 719Δ/17-07-1992, Φ.Ε.Κ. 240Δ/14-04-1995)και ΦΕΚ 332/Δ/21-4-1994)

ΤΟΠΟΓΡΑΦΙΚΟ ΔΙΑΓΡΑΜΜΑ

ΚΑΘΟΡΙΣΜΟΥ ΟΡΙΩΝ ΑΙΓΙΑΛΟΥ-ΠΑΡΑΛΙΑΣ

ΠΕΡΙΟΧΗ : ΔΗΜΟΤΙΚΟ ΔΙΑΜΕΡΙΣΜΑ ΜΟΝΑΣΤΗΡΑΚΙΟΥ
ΕΝΔΙΑΦΕΡΟΜΕΝΟΣ: ΔΗΜΟΣ ΕΥΠΑΛΙΟΥ
ΔΗΜΟΣ : ΕΥΠΑΛΙΟΥ
ΕΠΑΡΧΙΑ : ΔΩΡΙΔΟΣ
ΑΡΜΟΔΙΑ ΟΙΚΟΝΟΜΙΚΗ ΕΦΟΡΙΑ : Δ.Ο.Υ. ΝΑΥΠΑΚΤΟΥ
ΝΟΜΟΣ : ΦΩΚΙΔΟΣ
ΑΡΜΟΔΙΑ ΚΤΗΜΑΤΙΚΗ ΥΠΗΡΕΣΙΑ : ΝΟΜΟΥ ΦΩΚΙΔΟΣ

ΚΛΙΜΑΚΑ 1:500

ΑΚΡΙΒΕΣ ΑΝΤΙΓΡΑΦΟ
ΑΜΦΙΣΣΑ

ΦΥΛΛΟ ΧΑΡΤΗ Γ.Υ.Σ : ΝΑΥΠΑΚΤΟΣ (233)
ΠΡΟΒΟΛΙΚΟ ΣΥΣΤΗΜΑ : ΕΓΣΑ'87
ΤΡΙΓΩΝΟΜΕΤΡΙΚΗ ΕΞΑΡΤΗΣΗ :
ΥΨΟΜΕΤΡΙΚΗ ΑΦΕΤΗΡΙΑ : Μέση Στάθμη Θαλάσσας
ΙΣΟΔΙΑΣΤΑΣΙΣ 1.00 μ.

ΚΟΛΕΤΤΑ ΕΥΔΟΞΙΑ
Εφοριακός ΔΕ Α

ΜΕΘΟΔΟΣ ΑΠΟΤΥΠΩΣΕΩΣ : ΤΑΧΥΜΕΤΡΙΑ
ΧΡΟΝΟΛΟΓΙΑ ΑΠΟΤΥΠΩΣΕΩΣ : ΙΑΝΟΥΑΡΙΟΣ 2006

Άμφισσα, 13/3/06
Ελέγχθηκε
Η ελέγξασα
Ε. Πετυχροπούλου

Άμφισσα, 13/3/06
Θεωρήθηκε
Ο Πρ/νος ΥΧΕ
Π. Καραβέλας

Αθήνα 27-01-2006

Ο ΣΥΝΤΑΞΑΣ

Αριθμ. 501 (2)

Κήρυξη ως αναδασωτέας έκτασης εμβαδού 858,33 τ.μ. στη θέση «Ρουστέμι» περιφέρειας Δ.Δ. Καρπενησίου, Δήμου Καρπενησίου, του Νομού Ευρυτανίας.

Ο ΓΕΝΙΚΟΣ ΓΡΑΜΜΑΤΕΑΣ
ΠΕΡΙΦΕΡΕΙΑΣ ΣΤΕΡΕΑΣ ΕΛΛΑΔΑΣ

Έχοντας υπόψη:

1. Τις διατάξεις των άρθρων 24 παρ. 1 και 117 παρ. 3 του Συντάγματος.

2. Τις διατάξεις του ν. 2503/1997 «Διοίκηση - Οργάνωση - Στελέχωση της Περιφέρειας κ.λ.π.».

3. Τις διατάξεις του ν. 998/1979 «Περί προστασίας των δασών και των δασικών εν γένει εκτάσεων της χώρας», όπως τροποποιήθηκαν με το ν. 3208/2003 και συγκεκριμένα:

α) του άρθρου 41 παρ. 1,

β) του άρθρου 38 παρ. 1.

4. Τις διαταγές του Υπουργείου Αγροτικής Ανάπτυξης και Τροφίμων:

α) 160417/1180/8.7.1980,

β) 182447/3049/24.9.1980.

5. Την υπ' αριθμ. 231/15.1.2007 πρόταση του Δασαρχείου Καρπενησίου, από την οποία προκύπτει ότι η έκταση που αναφέρεται στο θέμα είχε κατά το χρόνο καταστροφής της που έγινε από παράνομη αποψίλωση και εκχέρσωση, εν μέρει κατά την Άνοιξη (Απρίλιος) 2006 και εν μέρει περί το έτος 1960, από τους Αριστείδη Σερέτη και Ευάγγελο Μπακοζάχο, Δασικό χαρακτήρα κατά την έννοια του άρθρου 3 παρ. 2 του ν. 998/1979, όπως τροποποιήθηκε με το ν. 3208/2003 καλυπτόμενη από από άτομα δρυός (κυρίαρχο είδος), σφενδάμου, ελάτης και κέδρων διαφόρων ηλικιών και ως εκ τούτου επιβάλλεται η κήρυξη της ως αναδασωτέας.

6. Την υπ' αριθμ. 140/23.1.2007 αναφορά και σύμφωνη γνώμη της Δ/νσης Δασών Ν. Ευρυτανίας, αποφασίζουμε:

Κηρύσσουμε αναδασωτέα, τη δημόσια δασική έκταση, εμβαδού 858,33 τ.μ. στη θέση «Ρουστέμι», περιφέρειας Δ.Δ. Καρπενησίου, Δήμου Καρπενησίου, με σκοπό, αφ΄ενός μεν τη διατήρηση του δασικού της χαρακτήρα, ώστε να αποκλειστεί η διάθεση της για άλλοπροορισμό, αφετέρου δε την επαναδημιουργία της δασικής βλάστησης με φυσική αναγέννηση

Προσδιορίζεται από τα στοιχεία: 1-2-3-4-5-6-7-8-9-10-1, όπως φαίνεται στο συνημμένο διάγραμμα, το οποίο αποτελεί αναπόσπαστο μέρος της αποφάσεως αυτής και έχει όρια:

Ανατολικά: Με δημόσια έκταση δασικού χαρακτήρα.

Δυτικά: Με χωμάτινο υδραύλακα και πέραν αυτού έκταση αγροτικού χαρακτήρα.

Βόρεια: Με δημόσια έκταση δασικού χαρακτήρα.

Νότια: Με δημόσια έκταση δασικού χαρακτήρα.

Η απόφαση αυτή ισχύει από της κοινοποιήσεώς της αρμοδίως και προ της δημοσιεύσεώς της στην Εφημερίδα της Κυβερνήσεως (άρθρο 37 ν. 3200/1955).

Επιτρέπεται υποβολή κατ' αυτής αίτησης ακύρωσης στο Σ.τ.Ε. μέσα σε προθεσμία εξήντα (60) ημερών, που αρχίζει από την επομένη της δημοσίευσής της (άρθρο 46 π.δ. 18/1989).

Από τις διατάξεις της απόφασης αυτής δεν προκαλείται δαπάνη σε βάρος του κρατικού προϋπολογισμού.

Η απόφαση αυτή να δημοσιευθεί στην Εφημερίδα της Κυβερνήσεως.

Λαμία, 8 Φεβρουαρίου 2007

Ο Γενικός Γραμματέας


ΑΘΑΝΑΣΙΟΣ ΣΚΟΡΔΑΣ

ΤΟΠΟΓΡΑΦΙΚΟ ΔΙΑΓΡΑΜΜΑ

Αναδασωτέας δημόσιας έκτασης δασικού χαρακτήρα συνολικού εμβαδού (1.2.3.4.5.6.7.8.9.10.1.) **858,33τ.μ.**
στη θέση "Ρουστέμι" περιφέρειας Δημοτικού διαμερίσματος Καρπενησίου του Δήμου Καρπενησίου
που αποψιλώθηκε, εκχερσώθηκε (εν μέρει) και καταλήφθηκε παράνομα


Εμβαδόν : Τμήμα 1 (3.4.5.6.7.8.9.10.11.12.3.) : 365,00τ.μ.
Τμήμα 2 (1.2.3.12.11.10.1.) : 493,33τ.μ.
ΣΥΝΟΛΟ : 858,33τ.μ.

Κλίμακα 1:500

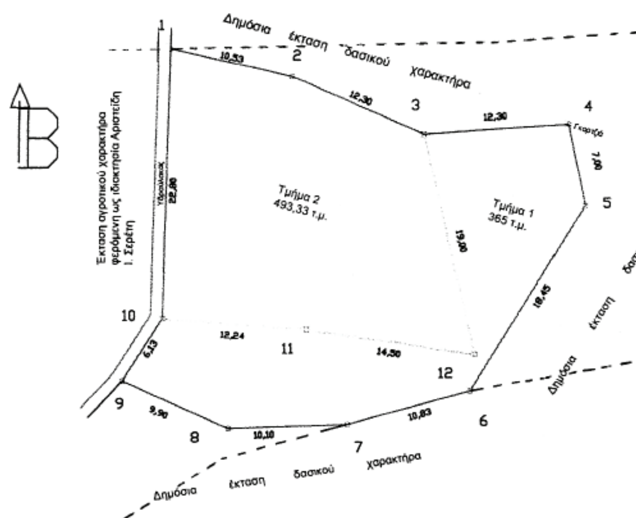

ΕΘΝΙΚΟ ΤΥΠΟΓΡΑΦΕΙΟ
Για τεχνικούς λόγους στο σχεδιάγραμμα έγινε σμίκρυνση κατά ποσοστό 78 %

ΣΥΝΤΕΤΑΓΜΕΝΕΣ ΚΟΡΥΦΩΝ		
ΚΟΡΥΦΗ	Χ	Ψ
1	313413.4609	4308311.8261
2	313423.7240	4308309.4877
3	313435.0062	4308304.5886
4	313447.2737	4308305.4828
5	313448.6970	4308298.6291
6	313438.9800	4308282.9500
7	313428.5411	4308280.0616
8	313418.4493	4308279.7012
9	313409.3939	4308283.7268
10	313412.8118	4308289.0364
1	313413.4609	4308311.8261
11	313425.0217	4308288.1215
12	313439.3799	4308286.0989

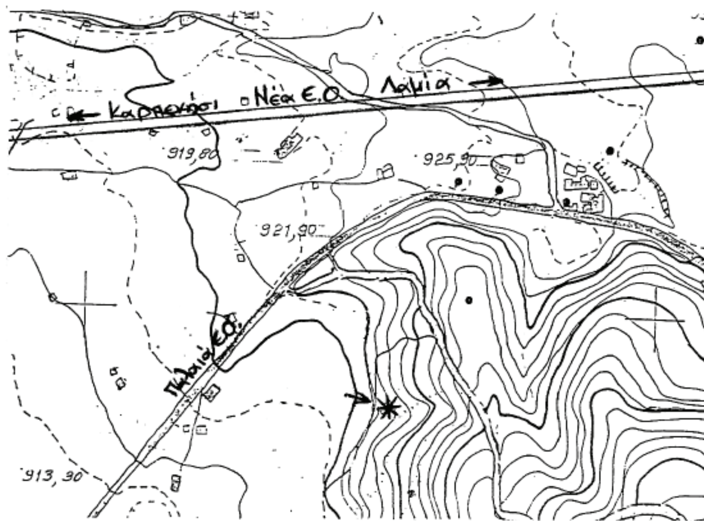

ΑΠΟΣΠΑΣΜΑ ΦΥΛΛΟΥ ΧΑΡΤΗ ΚΑΡΠΕΝΗΣΙΟΥ

Αριθμός φύλλου 5256 7 Γ.Υ. Σ.
Κλίμακα 1:5.000

* Έκταση που αποψιλώθηκε, εκχερσώθηκε (εν μέρει) και καταλήφθηκε παράνομα
Εμβαδόν: 858,33 τ.μ.

Θέση: "Ρουστέμι" Δ.Δ. Καρπενησίου

══ Υπάρχον οδικό δίκτυο

Ανήκει στην αριθμ. 501/2007 ΔΑΚ απόφασή μας **ΘΕΩΡΗΘΗΚΕ** Λαμία 8-2-2007 Ο Γενικός Γραμματέας Π.Σ.Ε. Αθανάσιος Σκορδάς	**ΕΛΕΓΧΘΗΚΕ** Καρπενήσι 15-1-2007 Ο Δασάρχης Καρπενησίου Ιωάννης Φάκας Δασολόγος	Καρπενήσι 9-1-2007 Ο Συντάκτης Ηλίας Τσέλιος Δασοπόνος

